

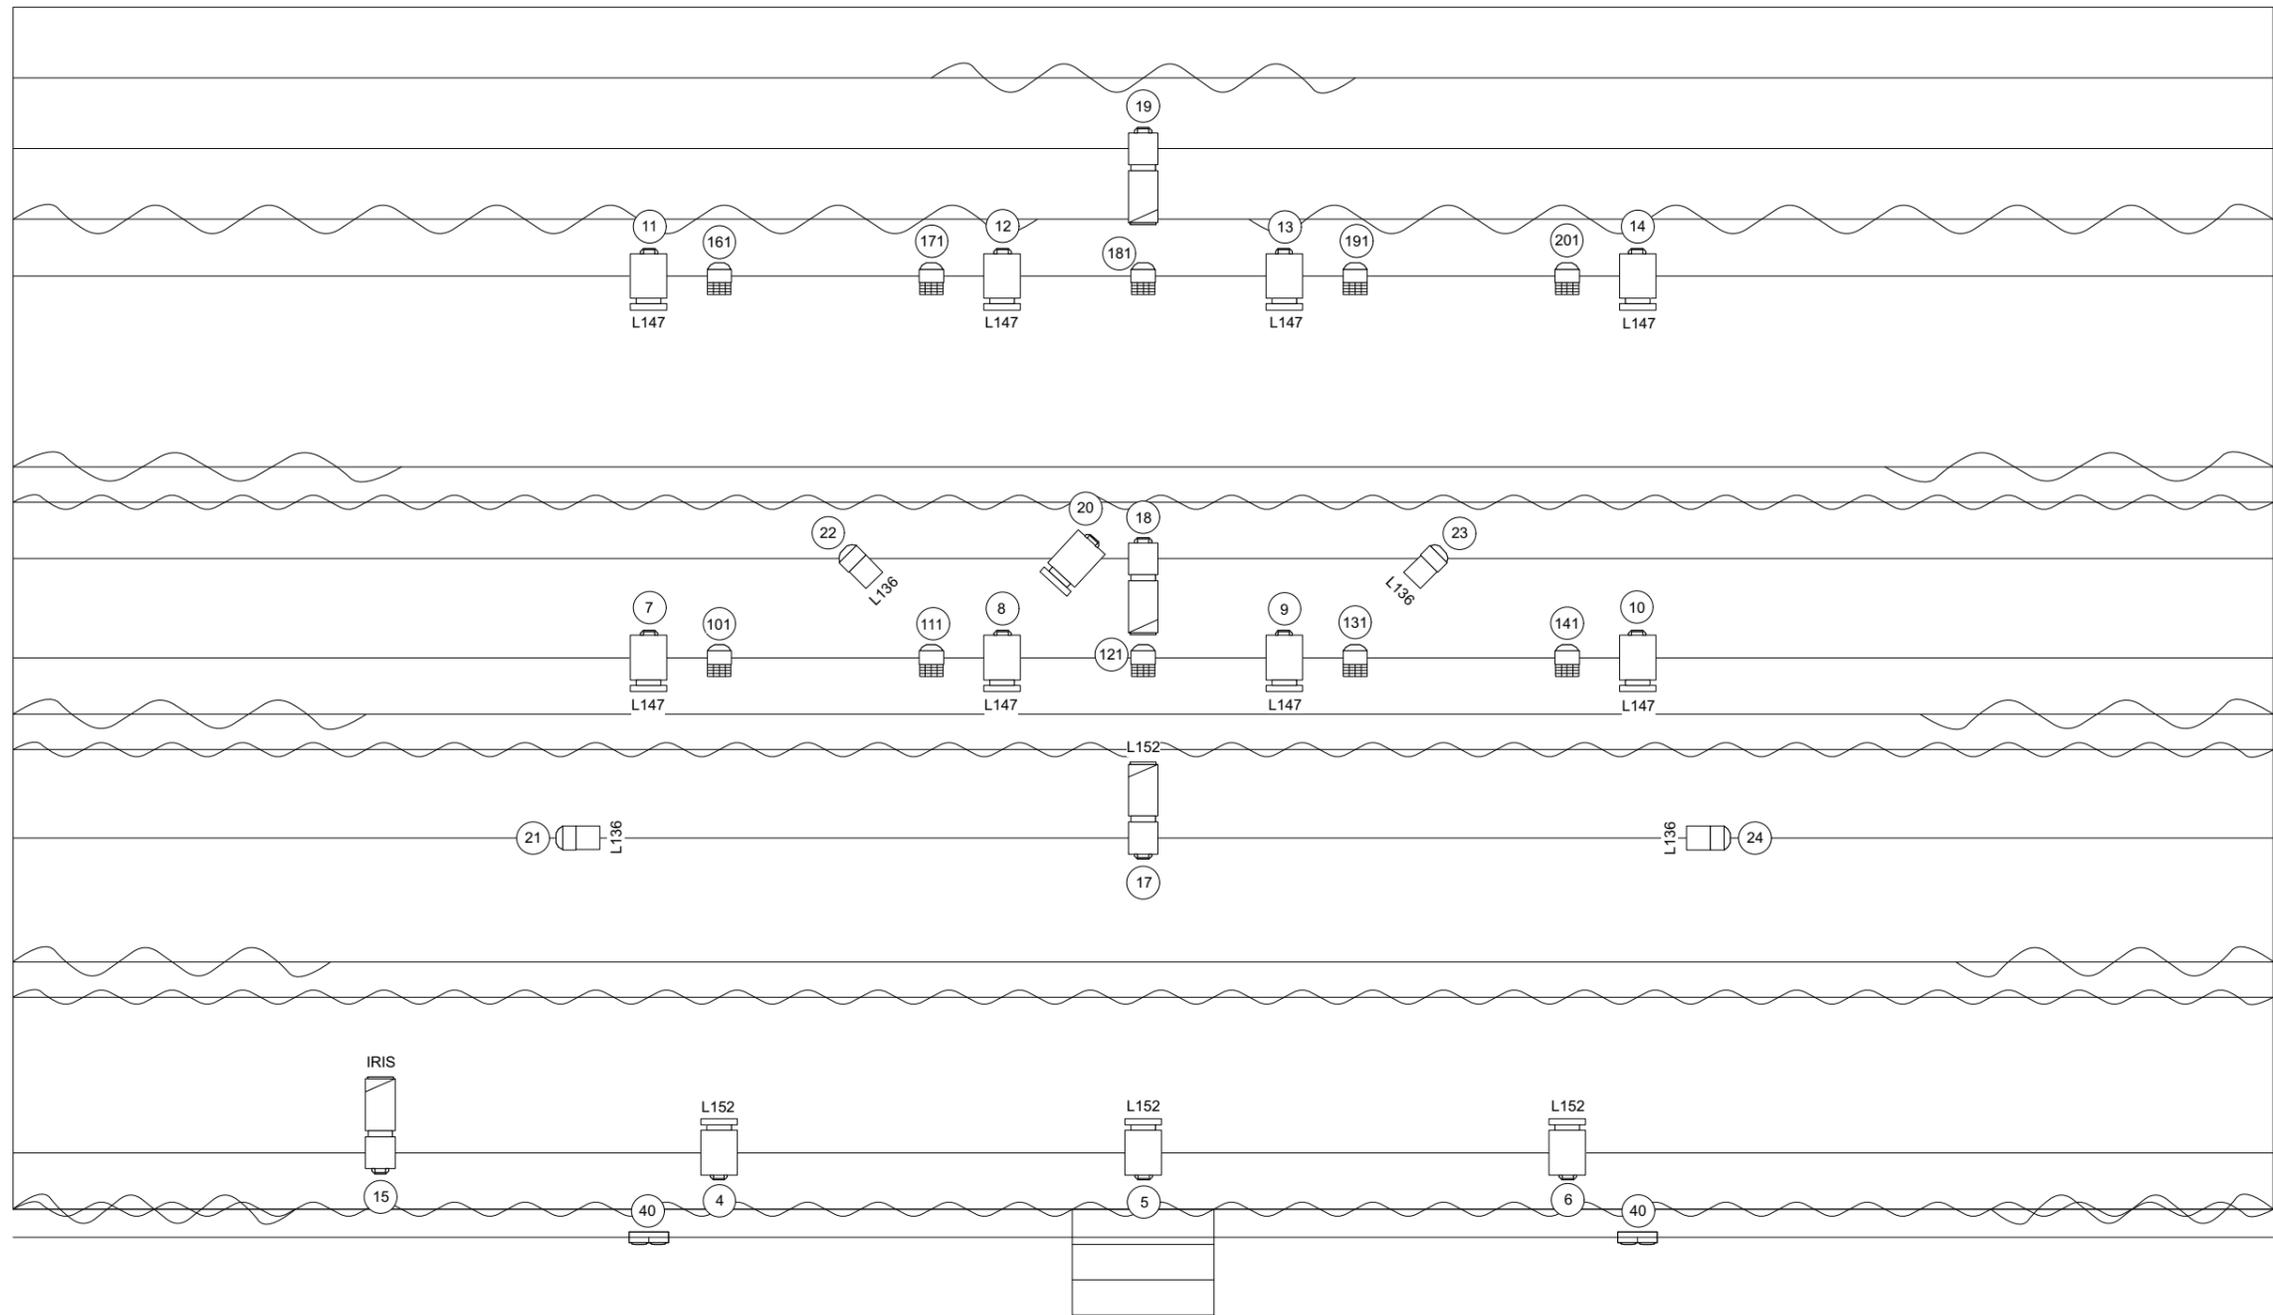


Fond de scène
Ouverture à l'italienne

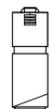

Nez de scène

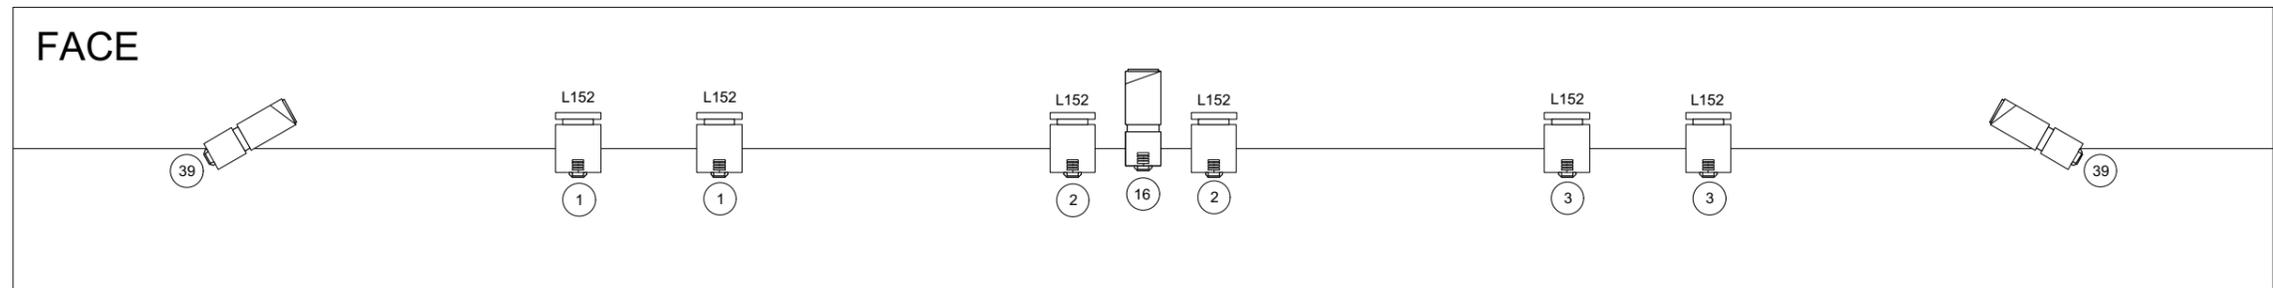

Découpe 714SX




PC 2kW



PAR64 CP60



FL1300

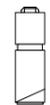

Découpe 614SX



PC 1kW



PAR LED

ADN		
Marc Jolivet		
Implantation idéale		Perches
Régisseur :		Raffner Matthieu - 06 27 22 53 09
A3	1:50	08/03/19